ΕΦΗΜΕΡΙΣ ΤΗΣ ΚΥΒΕΡΝΗΣΕΩΣ

ΤΗΣ ΕΛΛΗΝΙΚΗΣ ΔΗΜΟΚΡΑΤΙΑΣ

ΤΕΥΧΟΣ ΤΕΤΑΡΤΟ **Αρ. Φύλλου 384**

31 Ιουλίου 2013

ΑΠΟΦΑΣΕΙΣ

Αριθμ. 31067/3298

Επικύρωση έκθεσης καθορισμού ορίων αιγιαλού, παραλίας και παλαιού αιγιαλού στην περιοχή «ΓΟΜΑΤΙ» Δ.Ε. Ατσικής, νήσου Λήμνου, Δήμου Λήμνου, Νομού Λέσβου.

Η ΓΕΝΙΚΗ ΓΡΑΜΜΑΤΕΑΣ
ΑΠΟΚΕΝΤΡΩΜΕΝΗΣ ΔΙΟΙΚΗΣΗΣ ΑΙΓΑΙΟΥ

Έχοντας υπόψη:

1. Τις διατάξεις του Ν. 2971/2001 (ΦΕΚ 285/τ. Α΄/19.12.2001) «Αιγιαλός, παραλία και άλλες διατάξεις», όπως τροποποιήθηκε και ισχύει (και ιδιαίτερα το άρθρο 5 όπως τροποποιήθηκε με το άρθρο 113 του Ν. 3978/2011 (ΦΕΚ 137/τ. Α΄/16-6-2011).

2. Τις διατάξεις του άρθρου 8α του Π.Δ. 284/1988 «Οργανισμός του Υπουργείου Οικονομικών» όπως τροποποιήθηκε και ισχύει.

3. Τις διατάξεις του άρθρου 46 παρ. 21 του Ν. 3220/2004 (ΦΕΚ 15/τ. Α΄/28.1.2004), δυνάμει των οποίων οι αρμοδιότητες του Υπουργού Οικονομίας και Οικονομικών, οι οποίες ανήκαν ή είχαν μεταβιβαστεί στους Νομάρχες μέχρι την έναρξη λειτουργίας των Νομαρχιακών Αυτοδιοικήσεων και αφορούν θέματα των Υπηρεσιών του Υπουργείου Οικονομίας και Οικονομικών, που εξαιρέθηκαν από την κατάργηση με τις διατάξεις της παρ. 2 του άρθρου 39 του Ν. 2218/1994, περιέρχονται στον Γενικό Γραμματέα της Περιφέρειας, εκτός των θεμάτων των Υ.Δ.Ε.

4. Τις διατάξεις του άρθρου 280 παρ. 1 του Ν. 3852/2010 (ΦΕΚ 87 Α΄/7-6-2010) «Νέα Αρχιτεκτονική της Αυτοδιοίκησης και της Αποκεντρωμένης Διοίκησης - Πρόγραμμα Καλλικράτης».

5. Τις διατάξεις του Π.Δ. 143/2010 (ΦΕΚ 236/τ. Α΄/27.12.2010) των Υπουργών Εσωτερικών, Αποκέντρωσης και Ηλεκτρονικής Διακυβέρνησης και Οικονομικών που αφορά στη σύσταση του Οργανισμού της Αποκεντρωμένης Διοίκησης Αιγαίου.

6. Την υπ' αριθ. 50458/6402/30.10.2012 (ΦΕΚ 3167/τ. Β΄/29-11-2012) «Παροχή εξουσιοδότησης υπογραφής πράξεων και εγγράφων "Με εντολή Γενικού Γραμματέα" στον Προϊστάμενο της Γενικής Διεύθυνσης Εσωτερικής Λειτουργίας της Αποκεντρωμένης Διοίκησης Αιγαίου και στους Προϊσταμένους των οργανικών μονάδων αυτής».

7. Την από 17-04-2013 Έκθεση της κατά το άρθρο 3 του Ν. 2971/2001 αρμόδιας Επιτροπής περί χάραξης των ορίων αιγιαλού, παραλίας και παλαιού αιγιαλού στην περιοχή «ΓΟΜΑΤΙ» Δ.Ε. Ατσικής, νήσου Λήμνου, Δήμου Λήμνου, Νομού Λέσβου και το κτηματογραφικό - υψομετρικό διάγραμμα του Βαξεβανέρη Χαράλαμπου, Τοπογράφου Μηχανικού, κλίμακας 1:1000, σε δύο (2) πινακίδες, που συντάχθηκε τον Ιούνιο του 2008, ελέγχθηκε για την ακρίβεια της αποτύπωσης και θεωρήθηκε στις 6.8.2010 από την Ελένη Μητρίτσα, ΠΕ Τοπογράφο Μηχανικό, Προϊσταμένη της Κτηματικής Υπηρεσίας Λέσβου.

8. Το με Α.Π. Φ.119/169246 Σ. 1393/19-03-2012 έγγραφο του ΓΕΕΘΑ, με το οποίο παρέχεται υπό προϋποθέσεις η σύμφωνη γνώμη του, σύμφωνα με τις διατάξεις της παρ. 113 του Ν. 3978/2011, αποφασίζουμε:

Α. Επικυρώνουμε την από 17-04-2013 Έκθεση της κατά το άρθρο 3 του Ν. 2971/2001 αρμόδιας Επιτροπής περί χάραξης των ορίων αιγιαλού, παραλίας και παλαιού αιγιαλού στην περιοχή «ΓΟΜΑΤΙ» Δ.Ε. Ατσικής, νήσου Λήμνου, Δήμου Λήμνου, Νομού Λέσβου και το κτηματογραφικό - υψομετρικό διάγραμμα του Βαξεβανέρη Χαράλαμπου, Τοπογράφου Μηχανικού, κλίμακας ι:ιοοο, σε δύο (2) πινακίδες, που συντάχθηκε τον Ιούνιο του 2008, ελέγχθηκε για την ακρίβεια της αποτύπωσης και θεωρήθηκε στις 6.8.2010 από την Ελένη Μητρίτσα, ΠΕ Τοπογράφο Μηχανικό, Προϊσταμένη της Κτηματικής Υπηρεσίας Λέσβου.

Β. Στο τοπογραφικό αυτό διάγραμμα, η αρμόδια Επιτροπή καθορίζει:

1. Με κόκκινη συνεχή πολυγωνική γραμμή, την οριογραμμή του αιγιαλού, σε δύο τμήματα, με κορυφές α) 1, 2, 3, έως και 48 και β) 49, 50,... , 57, 49.

2. Με κίτρινη συνεχή πολυγωνική γραμμή, την οριογραμμή της παραλίας, σε δύο τμήματα, με κορυφές α) 1΄, 2΄, 3΄ έως και 47΄ και β) 48΄, 49΄, που έχει σταθερή απόσταση δέκα (10) μέτρων από την οριογραμμή του αιγιαλού για την εξυπηρέτηση των σκοπών που αναφέρονται στο άρθρο 1 του Ν. 2971/2001, εκτός από τα σημεία 20΄ έως 28΄, όπου έχει σταθερή απόσταση είκοσι (20) μέτρων από την οριογραμμή του αιγιαλού και τα σημεία 48΄ και 49΄ όπου είναι κυμαινόμενου πλάτους.

3. Με μπλε συνεχή πολυγωνική γραμμή, την οριογραμμή του παλαιού αιγιαλού σε τμήματα, με κορυφές α) 1΄΄, 2΄΄, 3΄΄, έως και 30΄΄, β) 31΄΄ έως 34΄΄, γ) 35΄΄ έως 39΄΄, και δ) 40΄΄ έως 45΄΄.

4. Υπάρχουν κτίσματα εντός της ζώνης παραλίας, τα οποία δεν εξαιρούνται.

5. Η εξάρτηση έγινε σύμφωνα με το Ελληνικό Γεωδαιτικό Σύστημα Αναφοράς (ΕΓΣΑ '87).

Η απόφαση αυτή μαζί με την έκθεση της Επιτροπής και το τοπογραφικό διάγραμμα, να δημοσιευθούν στην Εφημερίδα της Κυβερνήσεως.

Μυτιλήνη, 15 Ιουλίου 201

Με εντολή Γενικού Γραμματέα
Αποκεντρωμένης Διοίκησης
Η Γεν. Δ/ντρια Εσωτερικής Λειτουργίας
ΒΑΣΙΛΙΚΗ ΜΠΑΛΑΣΚΑ

ΕΚΘΕΣΗ

Επιτροπής αιγιαλού και παραλίας της παρ. 1 του άρθρου 3 του Ν.2971/2001, χωρικής αρμοδιότητας Λήμνου, που αφορά τον καθορισμό αιγιαλού, παραλίας και παλαιού αιγιαλού στην περιοχή «ΓΟΜΑΤΙ», Δ.Ε. Ατσικής, Νήσου Λήμνου, Δήμου Λήμνου. Ενδιαφερόμενος ο πρώην Δήμος Ατσικής νυν Δήμος Λήμνου.

Στην Μύρινα την 17-4-2013, η Επιτροπή καθορισμού αιγιαλού και παραλίας που αποτελείται από τους:

α) Ελένη Μητρίτσα, ΠΕ/Β Τοπογράφος Μηχανικός, Προϊστάμενη της Κτηματικής Υπηρεσίας Λέσβου, ως Πρόεδρος,

β) Κλεοπάτρα Δανιήλ, ΠΕ/Ε Πολιτικός Μηχανικός, υπάλληλος του Δήμου Λήμνου, ως μέλος,

γ) Αθανάσιος Πασσιάς, Πλωτάρχης Λ.Σ., Λιμενάρχης Μύρινας, ως μέλος,

δ) Όλγα Βουλγαροπούλου, ΠΕ/Δ Αρχιτέκτων Μηχανικός, Προϊσταμένη της Υπηρεσίας Δόμησης του Δήμου Λήμνου, ως μέλος,

ε) Ιωάννη Καρατζά, ΠΕ/Β Πολιτικό Μηχανικό, Διευθυντή Περιβάλλοντος και Χωρικού. Σχεδιασμού Β. Αιγαίου της Αποκεντρωμένης Διοίκησης Αιγαίου ο οποίος απουσίαζε λόγω έλλειψης κονδυλίων μετακίνησης

και τον Γεώργιο Καραγιάννη, ΠΕ/Β Μηχανικό, υπάλληλο της Κτηματικής Υπηρεσίας Λέσβου, ως γραμματέα, αφού συγκροτήθηκε με την Α.Π. 12782/40032/10-8-2011 Απόφαση του Γενικού Γραμματέα της Α. Δ. Αιγαίου, σύμφωνα με το άρθρο 3 του Ν. 2971/2001 (ΦΕΚ 285/Α΄) «Αιγιαλός, παραλία και άλλες διατάξεις», συγκλήθηκε με την αρ. πρωτ. 944/11-4-2013 πρόσκληση της Προέδρου και μετέβη επί τόπου στην προαναφερόμενη περιοχή.

Η Επιτροπή λαμβάνοντας υπόψη:

1) Τις από α) 21-5-2005, β) 13-7-2006 και γ) 12-9-2008 αιτήσεις του Χαράλαμπου Βαξεβανέρη, Τοπογράφου Μηχανικού , για λογαριασμό του πρώην Δήμου Ατσικής με την οποία ζητείται ο καθορισμός του αιγιαλού και της παραλίας στην άνω περιοχή.

2) Το κτηματογραφικό - υψομετρικό διάγραμμα του Χαράλαμπου Βαξεβανέρη, Τοπογράφου Μηχανικού, κλίμακας 1:1000, σε δύο (2) πινακίδες, που συντάχθηκε τον Ιούνιο 2008, ελέγχθηκε για την ακρίβεια της αποτύπωσης και θεωρήθηκε στις 6/8/2010 από την Ελένη Μητρίτσα, ΠΕ/Β Μηχανικών, Τοπογράφο Μηχανικό, Προϊσταμένη της Κτηματικής Υπηρεσίας Νομού Λέσβου.

3) Τη Φ.119/169246/Σ.1393/19-3-2012 θετική γνώμη ΓΕΕΘΑ με τις παρατηρήσεις της παρ. 1 που έγιναν δεκτές από την Επιτροπή αιγιαλού και παραλίας.

4) Την από 1955 - 1956 οριστική διανομή του αγροκτήματος «ΓΟΜΑΤΙ».

5) Τα στοιχεία καθορισμού αιγιαλού και παραλίας όπως ορίζονται λεπτομερώς στο άρθρο 9 του Ν. 2971/2001 ήτοι:

α) Την γεωμορφολογία του εδάφους, ότι δηλαδή η ακτή είναι βραχώδης - κροκαλώδης με απότομο πρανές ενώ στη κεντρική είναι ομαλή χωρίς υψομετρικές διαφορές.

β) Ότι υπάρχει ο καθορισμένος υγρότοπος «Εκβολή Γομάτι» Y411LEM018 (ΦΕΚ 229/19-6-2012/Α.Α.Π. του οποίου τα όρια περιγράφονται επί του διαγράμματος καθορισμού.

γ) Ότι η ακτή επηρεάζεται από ανέμους Βόρειους, Βορειοανατολικούς, που φτάνουν έως και 8 μποφόρ.

δ) Την μορφολογία του πυθμένα, ο οποίος είναι κροκαλώδης με ομαλώς κλιμακούμενα τμήματα.

ε) Ότι το ανάπτυγμα του κυματισμού είναι μέτριο, με το ύψος των κυμάτων να φτάνει τα δύο μέτρα.

στ) Τη μη ύπαρξη τεχνικών έργων.

ζ) Τη μη ύπαρξη εγκεκριμένων χωροταξικών κατευθύνσεων, ούτε χρήσεων γης, που επηρεάζουν την παράκτια ζώνη.

η) Ότι δεν υπάρχει γνωστός αρχαιολογικός χώρος.

θ) Ότι η περιοχή δεν έχει προκηρυχθεί προς κτηματογράφηση.

ι) Ότι η περιοχή δεν ανήκει σε ευπαθές οικοσύστημα ή προστατευόμενη περιοχή. Επί του παραπάνω τοπογραφικού διαγράμματος:

Καθορίζει

1. Με κόκκινη συνεχή πολυγωνική γραμμή, την οριογραμμή του αιγιαλού, σε δύο τμήματα, με κορυφές α) 1, 2, 3, έως και 48 και β) 49, 50....57, 49.

2. Με κίτρινη συνεχή πολυγωνική γραμμή, την οριογραμμή της παραλίας, σε δύο τμήματα, με κορυφές: α) 1΄, 2΄, 3΄ έως και 47΄ και β) 48΄, 49΄ , που έχει σταθερή απόσταση δέκα (10) μέτρων από την οριογραμμή του αιγιαλού, για την εξυπηρέτηση των σκοπών που αναφέρονται στο άρθρο 1 του Ν. 2971/2001, εκτός από τα σημεία 20΄ έως 28΄ όπου έχει σταθερή απόσταση είκοσι (20) μέτρων από την οριογραμμή του αιγιαλού και τα σημεία 48' και 49' όπου είναι κυμαινόμενου πλάτους.


3. Με μπλε συνεχή πολυγωνική γραμμή, την οριογραμμή του παλαιού αιγιαλού σε τμήματα, με κορυφές α) 1΄΄, 2΄΄, 3΄΄, ως και 30΄΄, β) 31΄΄ ως 34΄΄, γ) 35΄΄ ως 39΄΄, και δ) 40΄΄ ως 45΄΄.


4. Υπάρχουν κτίσματα εντός της ζώνης παραλίας τα οποία δεν εξαιρούνται.

5. Η εξάρτηση έγινε σύμφωνα με το Ελληνικό Γεωδαιτικό Σύστημα Αναφοράς (ΕΓΣΑ '87).

Η Επιτροπή

Η Πρόεδρος	Τα Μέλη
ΕΛΕΝΗ ΜΗΤΡΙΤΣΑ	ΚΛΕΟΠΑΤΡΑ ΔΑΝΙΗΛ
	ΑΘΑΝΑΣΙΟΣ ΠΑΣΣΙΑΣ
	ΟΛΓΑ ΒΟΥΛΓΑΡΟΠΟΥΛΟΥ
	ΙΩΑΝΝΗΣ ΚΑΡΑΤΖΑΣ

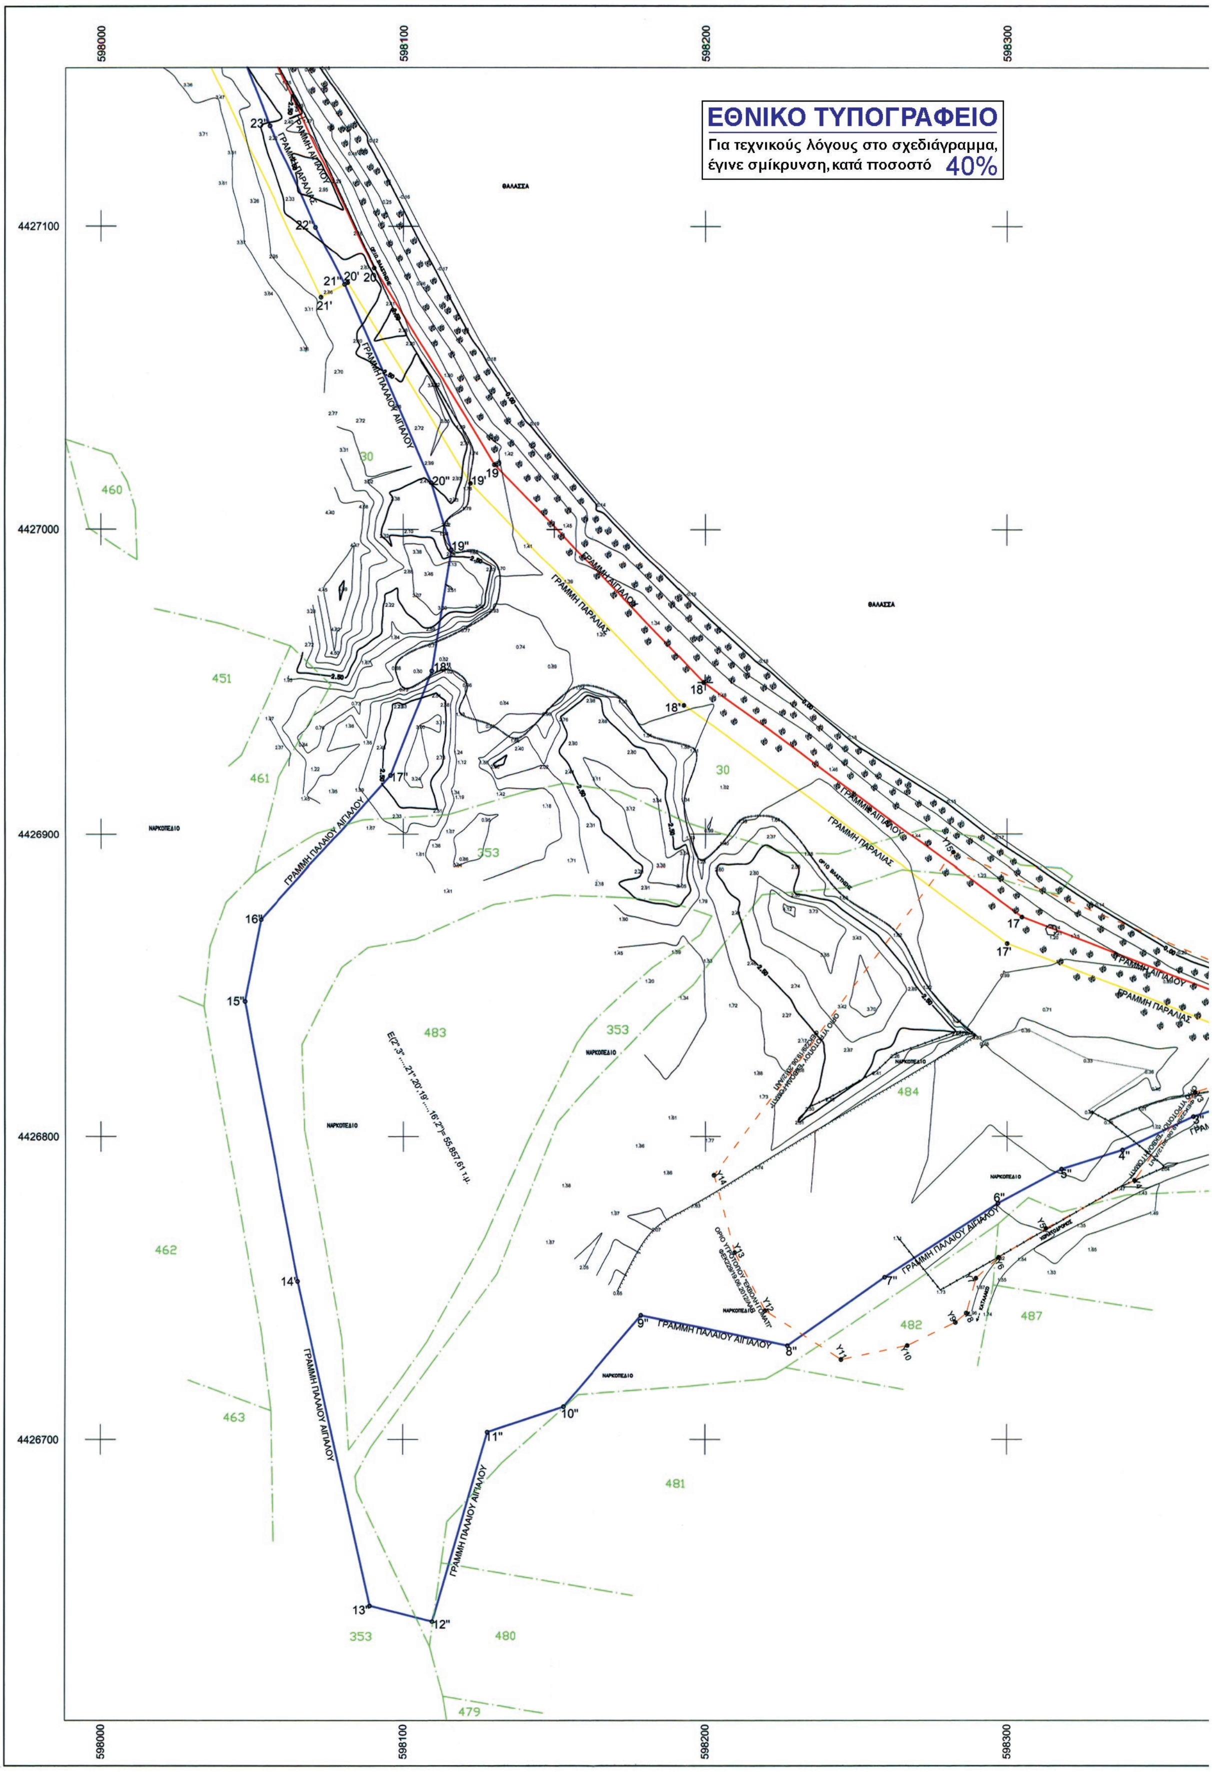
ΕΘΝΙΚΟ ΤΥΠΟΓΡΑΦΕΙΟ
Για τεχνικούς λόγους στο σχεδιάγραμμα, έγινε σμίκρυνση, κατά ποσοστό 40%
598000
598100
598200
598300
4427100
4427000
4426900
4426800
4426700
ΓΡΑΜΜΗ ΠΑΛΑΙΟΥ ΑΙΓΙΑΛΟΥ
ΓΡΑΜΜΗ ΑΙΓΙΑΛΟΥ
ΓΡΑΜΜΗ ΠΑΡΑΛΙΑΣ
ΘΑΛΑΣΣΑ
ΝΑΡΚΟΠΕΔΙΟ
460
451
461
462
463
483
353
30
484
482
487
481
480
479

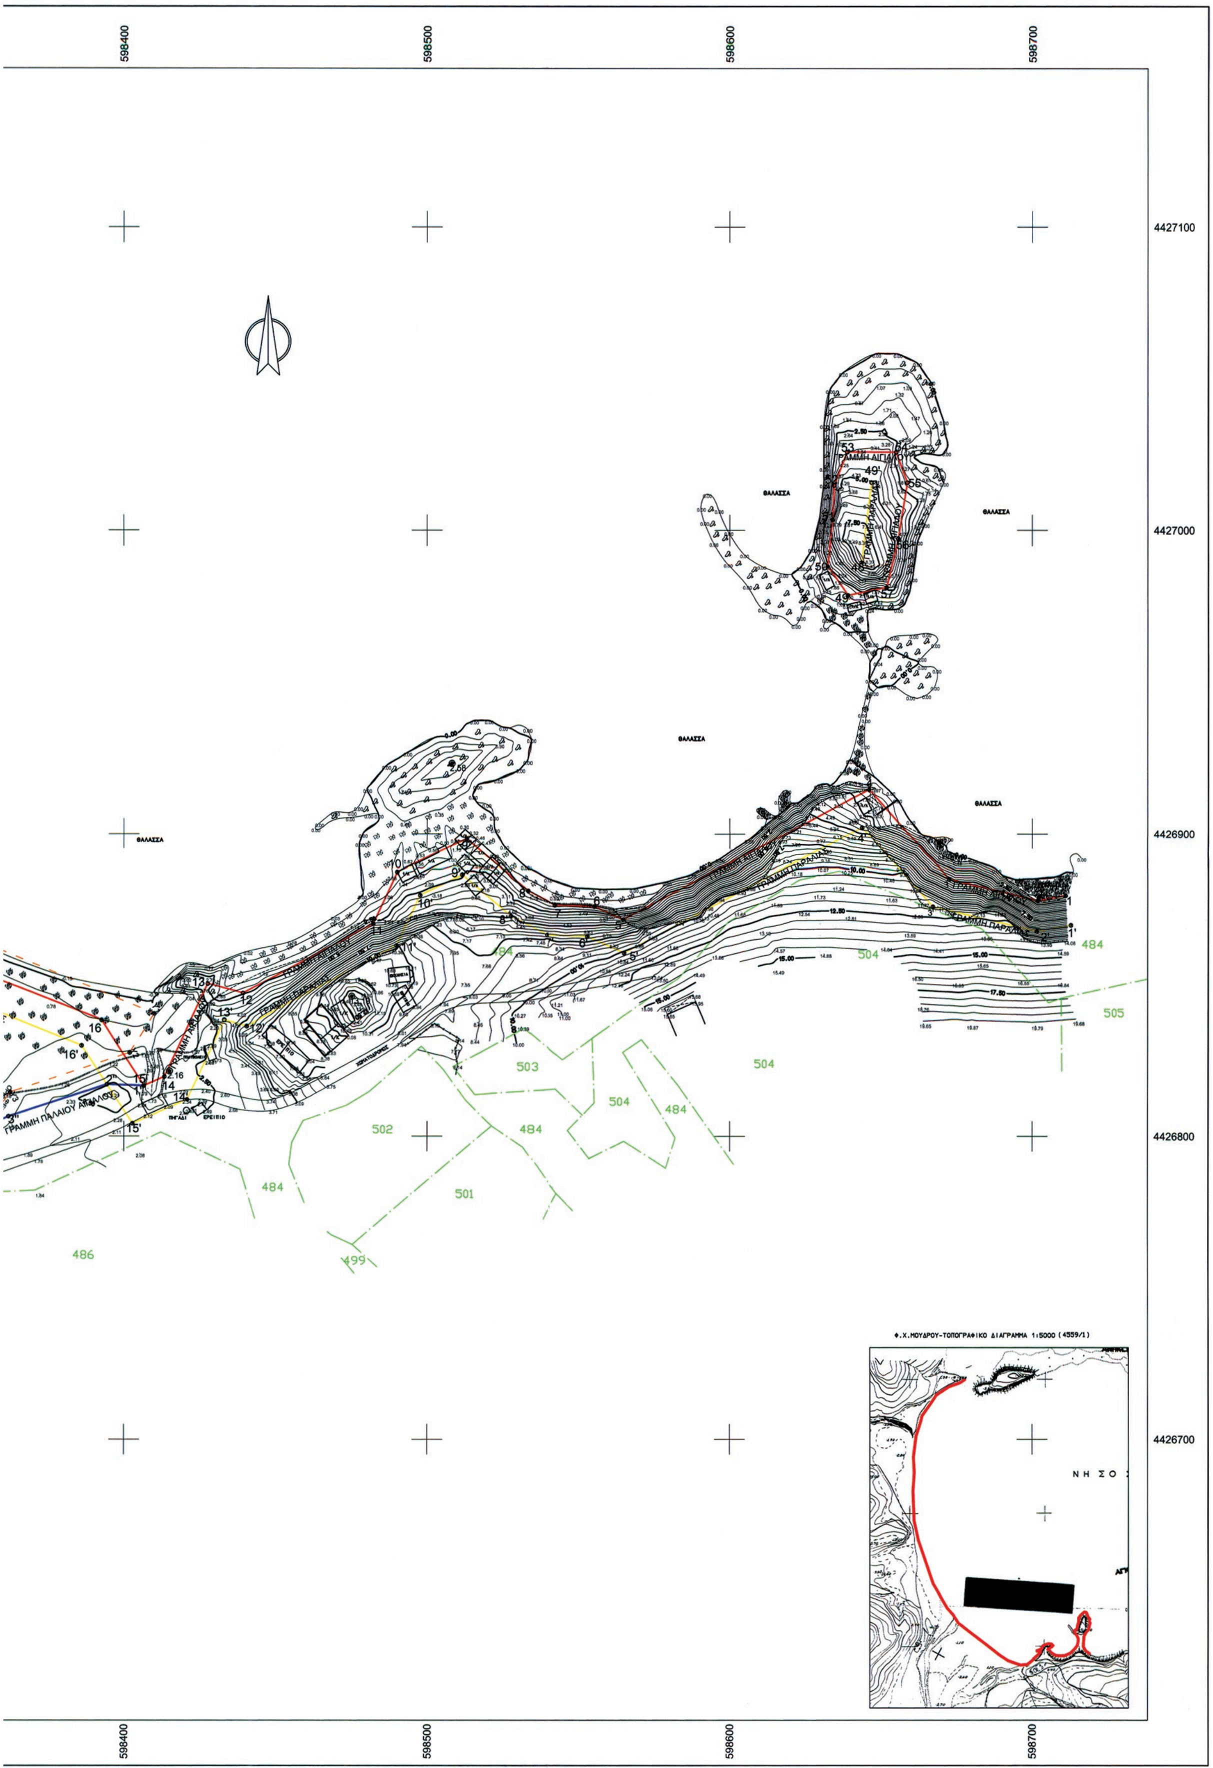

598400
598500
598600
598700
4427100
4427000
4426900
4426800
4426700
ΘΑΛΑΣΣΑ
ΓΡΑΜΜΗ ΑΙΓΙΑΛΟΥ
ΓΡΑΜΜΗ ΠΑΡΑΛΙΑΣ
ΓΡΑΜΜΗ ΠΑΛΑΙΟΥ ΑΙΓΙΑΛΟΥ
484
486
499
501
502
503
504
505
Φ.Χ.ΜΟΥΔΡΟΥ-ΤΟΠΟΓΡΑΦΙΚΟ ΔΙΑΓΡΑΜΜΑ 1:5000 (4559/1)

ΠΙΝΑΚΑΣ ΣΥΝΤΕΤΑΓΜΕΝΩΝ ΣΤΑΣΕΩΝ ΑΙΓΙΑΛΟΥ

α/α	- Χ -	- Ψ -
Σ1	598475.181	4426845.965
Σ2	597976.641	4427336.034
Σ3	598415.031	4426821.690
Σ4	598060.851	4427852.831
Σ5	598508.219	4426923.046

ΠΙΝΑΚΑΣ ΣΥΝΤΕΤΑΓΜΕΝΩΝ ΚΟΡΥΦΩΝ ΓΡΑΜΜΗΣ ΑΙΓΙΑΛΟΥ

α/α	X	Y	S(m)
1	598711.019	4426879.558	
2	598701.846	4426877.904	9.32
3	598672.542	4426884.917	30.13
4	598646.067	4426914.518	39.71
5	598564.746	4426871.539	91.98
6	598555.238	4426875.841	10.44
7	598542.197	4426876.299	13.05
8	598533.236	4426881.074	10.15
9	598513.111	4426898.138	26.39
10	598490.178	4426887.129	25.44
11	598482.284	4426870.161	18.71
12	598439.286	4426847.015	48.83
13	598427.654	4426850.169	12.05
14	598413.383	4426819.872	33.49
15	598406.560	4426816.852	7.46
16	598392.661	4426838.242	25.51
17	598304.932	4426872.447	94.16
18	598199.461	4426950.023	130.93
19	598130.165	4427021.389	99.47
20	598090.342	4427086.052	75.94
21	598040.464	4427189.454	114.80
22	598016.216	4427278.563	92.35
23	598006.063	4427418.633	140.44
24	597992.460	4427483.888	66.66
25	597988.517	4427609.567	125.74
26	597986.743	4427661.219	51.68
27	597985.165	4427701.140	39.95
28	598010.301	4427815.878	117.46
29	598038.788	4427827.411	30.73
30	598060.573	4427845.942	28.60
31	598066.980	4427851.561	8.52
32	598073.979	4427856.489	8.56
33	598091.820	4427874.922	25.65
34	598109.563	4427899.861	30.61
35	598136.695	4427913.468	30.35
36	598155.831	4427913.076	19.14
37	598173.089	4427915.430	17.42
38	598182.548	4427923.237	12.27
39	598186.299	4427929.442	7.25
40	598173.623	4427930.525	12.72
41	598167.085	4427942.994	14.08
42	598146.545	4427943.776	20.55
43	598133.484	4427937.713	14.40
44	598118.162	4427940.951	15.66
45	598110.240	4427954.659	15.83
46	598104.852	4427969.010	15.33
47	598104.811	4427981.777	12.77
48	598112.474	4427996.290	16.41
α/α	X	Y	S(m)
49	598639.1134	4426978.38	
50	598632.3696	4426988.027	11.77
51	598633.9375	4427003.458	15.51
52	598634.5141	4427014.853	11.41
53	598638.7893	4427025.869	11.82
54	598654.9687	4427025.831	16.18
55	598658.7312	4427015.794	10.72
56	598655.723	4426997.407	18.63
57	598651.9111	4426981.007	16.84
49	598639.1134	4426978.38	13.06

ΠΙΝΑΚΑΣ ΣΥΝΤΕΤΑΓΜΕΝΩΝ ΚΟΡΥΦΩΝ ΓΡΑΜΜΗΣ ΠΑΡΑΛΙΑΣ

α/α	X	Y	S(m)
1'	598712.794	4426869.717	
2'	598701.527	4426867.685	11.45
3'	598667.188	4426875.902	35.31
4'	598643.734	4426902.126	35.18
5'	598565.088	4426860.408	89.03
6'	598552.914	4426865.916	13.36
7'	598539.535	4426866.386	13.39
8'	598527.587	4426872.753	13.54
9'	598511.591	4426886.316	20.97
10'	598497.735	4426879.664	15.37
11'	598489.949	4426862.930	18.46
12'	598440.516	4426836.320	56.14
13'	598433.129	4426838.324	7.65
14'	598420.841	4426812.237	28.84
15'	598402.817	4426804.260	19.71
16'	598386.030	4426830.095	30.81
17'	598300.070	4426863.609	92.26
18'	598192.866	4426942.460	133.08
19'	598122.225	4427015.210	101.40
20'	598081.558	4427081.245	77.55
21'	598072.774	4427076.438	10.01
22'	598021.650	4427182.424	117.67
23'	597996.408	4427275.182	96.13
24'	597986.211	4427415.857	141.04
25'	597972.524	4427481.516	67.07
26'	597968.528	4427608.910	127.46
27'	597966.756	4427660.481	51.60
28'	597965.080	4427702.914	42.47
29'	597993.021	4427830.459	130.57
30'	598001.661	4427823.168	11.31
31'	598033.539	4427836.074	34.39
32'	598054.036	4427853.510	26.91
33'	598060.787	4427859.430	8.98
34'	598067.449	4427864.122	8.15
35'	598084.110	4427881.335	23.96
36'	598102.857	4427907.685	32.34
37'	598134.425	4427923.517	35.32
38'	598154.479	4427922.984	20.06
39'	598165.497	4427924.487	11.12
40'	598160.917	4427933.221	9.86
41'	598148.571	4427933.691	12.36
42'	598134.674	4427927.241	15.32
43'	598111.733	4427932.089	23.46
44'	598101.169	4427950.371	21.11
45'	598094.857	4427967.179	17.95
46'	598094.803	4427984.240	17.06
47'	598103.631	4428000.959	18.91
α/α	X	Y	S(m)
48'	598643.582	4426989.506	
49'	598646.832	4427015.850	26.54

ΚΟΡΥΦΩΝ ΓΡΑΜΜΗΣ ΥΓΡΟΤΟΠΟΥ "ΕΚΒΟΛΗ ΓΟΜΑΤΙ" (Y411LEM018) (ΦΕΚ229/19.06.2012/ΑΑΠ)

α/α	X	Y
Y1	598410.000	4426840.300
Y2	598401.900	4426827.800
Y3	598362.400	4426814.700
Y4	598342.100	4426785.500
Y5	598312.800	4426769.800
Y6	598297.200	4426760.100
Y7	598289.700	4426753.200
Y8	598286.500	4426741.700
Y9	598282.900	4426738.600
Y10	598267.000	4426731.000
Y11	598245.000	4426726.400
Y12	598219.900	4426742.500
Y13	598209.700	4426761.700
Y14	598202.800	4426787.200
Y15	598282.200	4426893.700

ΠΙΝΑΚΑΣ ΣΥΝΤΕΤΑΓΜΕΝΩΝ ΚΟΡΥΦΩΝ ΓΡΑΜΜΗΣ ΠΑΛΑΙΟΥ ΑΙΓΙΑΛΟΥ

α/α	X	Y	S(m)
1"	598406.560	4426816.852	
2"	598394.352	4426817.286	12.22
3"	598361.816	4426806.616	34.24
4"	598338.137	4426795.419	26.19
5"	598317.980	4426789.180	21.10
6"	598296.947	4426777.873	23.88
7"	598259.424	4426753.552	44.72
8"	598227.269	4426730.954	39.31
9"	598178.912	4426740.925	49.36
10"	598153.161	4426710.823	39.61
11"	598127.936	4426702.435	26.58
12"	598109.738	4426639.725	65.30
13"	598089.100	4426645.009	21.30
14"	598065.066	4426752.168	109.82
15"	598047.513	4426844.343	93.83
16"	598052.803	4426871.551	27.72
17"	598095.796	4426919.245	64.21
18"	598109.499	4426953.782	37.16
19"	598115.918	4426993.548	40.28
20"	598109.160	4427015.409	22.88
21"	598080.540	4427080.688	71.28
22"	598070.913	4427099.594	21.22
23"	598055.726	4427132.983	36.68
24"	598041.876	4427168.124	37.77
25"	598033.388	4427205.331	38.16
26"	598025.400	4427227.262	23.34
27"	598019.250	4427253.445	26.90
28"	598003.140	4427277.550	28.99
29"	597995.529	4427324.149	47.22
30"	598011.000	4427350.522	30.58
31"	598009.983	4427364.548	
32"	598007.991	4427369.774	5.59
33"	597996.350	4427440.869	72.04
34"	597999.169	4427451.701	11.19
35"	597992.355	4427487.222	
36"	597989.276	4427495.645	8.97
37"	597982.784	4427529.922	34.89
38"	597982.020	4427581.600	51.68
39"	597988.752	4427602.064	21.54
40"	597987.888	4427713.568	
41"	597971.801	4427732.881	25.11
42"	597961.827	4427742.234	13.67
43"	597949.340	4427766.341	27.15
44"	597982.300	4427781.519	36.29
45"	598006.394	4427798.042	29.22

ΔΙΑΝΟΜΗ ΓΟΜΑΤΙ ΛΗΜΝΟΥ

ΑΡΙΘΜΟΣ ΜΕΡΙΔΑΣ	ΟΝΟΜΑ ΙΔΙΟΚΤΗΤΗ
19	ΚΟΙΝΟΤΗΤΑ ΚΑΤΑΛΑΚΚΟΥ
30	ΡΕΜΑ ΚΟΙΝ. ΚΑΤΑΛΑΚΚΟΥ
45	ΡΕΜΑ ΚΟΙΝ. ΚΑΤΑΛΑΚΚΟΥ
363	ΡΕΜΑ ΚΟΙΝ. ΚΑΤΑΛΑΚΚΟΥ
451	ΚΟΙΝ. ΚΑΤΑΛΑΚΚΟΥ ΧΕΡΣΟΛΙΒΑΔΙ
460	ΒΛΟΥΤΗΣ Γ. ΦΚΙΑΡΑΣ
461	ΕΥΑΓΓΕΛΟΣ ΚΩΝ. ΜΠΟΛΙΒΟΣ
462	ΜΟΣΧΟΣ Γ. ΛΕΚΑΝΗΣ
463	ΚΟΜΝΗΝΟΣ ΔΕΛΗΣ
479	ΒΑΣΙΛΕΙΟΣ ΜΙΧ. ΚΑΤΣΑΡΟΣ
480	ΓΕΩΡΓΙΟΣ ΓΑΡ. ΚΑΛΟΓΙΑΝΝΗΣ
481	ΑΡΓΥΡΗΣ ΒΑΣ. ΠΛΑΝΤΖΟΣ
482	ΚΩΝ/ΝΟΣ ΣΤΕΦ. ΔΡΑΚΟΣ
483	ΚΟΙΝΟΤΗΤΑ ΚΑΤΑΛΑΚΚΟΥ
484	ΚΟΙΝΟΤΗΤΑ ΚΑΤΑΛΑΚΚΟΥ
486	ΕΥΑΓΓΕΛΟΣ ΚΩΝ. ΜΠΟΛΙΒΟΣ
487	ΔΗΜΗΤΡΙΟΣ ΕΛΕΥΘ. ΠΛΑΚΙΩΤΗΣ
501	ΚΥΡΙΑΚΟΣ ΒΑΣ. ΜΟΥΧΑΛΟΣ
502	ΙΩΑΝΝΗΣ ΣΤΕΛ. ΠΑΝΝΑΣ
503	ΚΩΝ/ΝΟΣ ΕΠΑΜ. ΦΑΡΜΑΚΗΣ
504	ΝΙΚΟΣ ΙΩΑΝ. ΚΩΝΣΤΑΝΤΑΡΑΣ
506	ΑΝΤΩΝΙΑ Γ. ΛΕΚΑΝΗ

ΥΠΟΜΝΗΜΑ

- Στάση
- Συρματόπλεγμα
- Οριο μη υλοποιημένο
- Μανδρότοιχος
- Ξηρολιθιά
- Οριο βλάστησης
- Φρύδι πρανούς
- Πόδι πρανούς
- Βράχος
- Αμμώδες εδαφος
- Αμμοχαλικώδες εδαφος

Η Τριγωνομετρική εξάρτηση έγινε από το Κρατικό Τριγωνομετρικό Δίκτυο (Ε.Γ.Σ.Α. '87) με την χρησιμοποίηση των τριγωνομετρικών Τ52,Τ47 Φ.Χ. ΜΥΡΙΝΑΣ.
Υψομετρική Αφετηρία: Μέση Στάθμη Θάλασσας

- Γραμμή Αιγιαλού
- Γραμμή Παραλίας
- Γραμμή Παλαιού Αιγιαλού
- Οριο ιδιοκτησιών βάση Διανομής 1955
- Οριο Υγροτόπου "Εκβολή Γομάτι" (Y411LEM018)

ΚΤΗΜΑΤΟΓΡΑΦΙΚΟ - ΥΨΟΜΕΤΡΙΚΟ ΔΙΑΓΡΑΜΜΑ ΚΑΘΟΡΙΣΜΟΥ ΟΡΙΟΓΡΑΜΜΩΝ ΑΙΓΙΑΛΟΥ ,ΠΑΡΑΛΙΑΣ ΚΑΙ ΠΑΛΑΙΟΥ ΑΙΓΙΑΛΟΥ

ΠΕΡΙΟΧΗ :	ΓΟΜΑΤΙ
ΚΟΙΝΟΤΗΤΑ :	ΚΑΤΑΛΑΚΚΟ
ΔΗΜΟΤΙΚΗ ΕΝΟΤΗΤΑ :	ΑΤΣΙΚΗΣ
ΔΗΜΟΥ :	ΛΗΜΝΟΥ
ΝΟΜΟΥ :	ΛΕΣΒΟΥ
ΕΝΔΙΑΦΕΡΟΜΕΝΟΣ :	Δ.Ε. ΑΤΣΙΚΗΣ
ΑΡΜΟΔΙΑ :	ΚΤΗΜΑΤΙΚΗ ΥΠΗΡΕΣΙΑ Ν. ΛΕΣΒΟΥ

ΥΠΟΜΝΗΜΑ ΕΠΙΤΡΟΠΗΣ

1. Το παρόν υπόμνημα συνοδεύει την από 17-4-2013 Έκθεση της Επιτροπής καθορισμού των ορίων αιγιαλού και παραλίας στην περιοχή " Γομάτι " κοινότητα Κατάλακκου, Δ. Ε. Ατσικής, Δήμου Λήμνου, Νήσου Λήμνου.
2. Το κτηματογραφικό - υψομετρικό διάγραμμα είναι κλίμακας 1:1000 και αποτελείται από δύο(2) πινακίδες.
3. Η οριογραμμή του αιγιαλού καθορίζεται με κόκκινη συνεχή πολυγωνική γραμμή,σε δύο τμήματα, με κορυφές α)1, 2, 3, έως και 48 και β) 49,50,...,57,49.
4. Η οριογραμμή της παραλίας καθορίζεται με κίτρινη συνεχή πολυγωνική γραμμή,σε δύο τμήματα, με κορυφές α)1', 2', 3',έως και 47' και β)48',49', για την εξυπηρέτηση των σκοπών που αναφέρονται στο άρθρο 1 του Ν.2971/2001. Έχει σταθερή απόσταση δέκα (10) μέτρων από την οριογραμμή του αιγιαλού, εκτός από τα σημεία 20' έως 28' όπου έχει σταθερή απόσταση είκοσι (20) μέτρων από την οριογραμμή του αιγιαλού, και τα σημεία 48' και 49' όπου είναι κυμαινούμενου πλάτους.
5. Η οριογραμμή του παλαιού αιγιαλού καθορίζεται με μπλε συνεχή πολυγωνική γραμμή,σε τμήματα, με κορυφές α)1" ως 30", β)31" ως 34", γ)35" ως 39" και δ)40" ως 45".
6. Υπάρχουν κτίσματα στη ζώνη παραλίας τα οποία δεν εξαιρούνται.
7. Η εξάρτηση έγινε σύμφωνα με το Ελληνικό Γεωδαιτικό Σύστημα Αναφοράς (ΕΓΣΑ '87).

Μυτιλήνη, 17-4-2013

Η ΕΠΙΤΡΟΠΗ

Ο ΠΡΟΕΔΡΟΣ

ΕΛΕΝΗ ΜΗΤΡΙΤΣΑ
ΠΕ/Β ΤΟΠ. ΜΗΧ.

ΤΑ ΜΕΛΗ

1. ΚΛΕΟΠΑΤΡΑ ΔΑΝΙΗΛ
ΠΕ/Ε ΠΟΛ. ΜΗΧ/ΚΩΝ
2. ΑΘΑΝΑΣΙΟΣ ΠΑΣΣΙΑΣ
ΠΛΩΤΑΡΧΗΣ Λ.Σ.
3. ΟΛΓΑ ΒΟΥΛΓΑΡΟΠΟΥΛΟΥ
ΠΕ/Δ ΑΡΧ. ΜΗΧ/ΚΩΝ
4. ΙΩΑΝΝΗΣ ΚΑΡΑΤΖΑΣ
ΠΕ/Β ΠΟΛ. ΜΗΧ/ΚΩΝ

Ο ΣΥΝΤΑΞΑΣ

ΧΑΡΑΛΑΜΠΟΣ Χ. ΒΑΞΕΒΑΝΕΡΗΣ
ΔΙΠΛ. ΤΟΠΟΓΡΑΦΟΣ ΜΗΧΑΝΙΚΟΣ Ε.Μ.Π.
ΑΓ. ... 3 - ΚΑΛΛΙΘΕΑ 17672
ΑΦΜ: 042856467 - ΔΟΥ: Α' ΚΑΛΛΙΘΕΑΣ
ΤΗΛ. 210.9571986 , 210.9581949
FAX: 210.9571984

Χ. ΒΑΞΕΒΑΝΕΡΗΣ
ΤΟΠΟΓΡΑΦΟΣ ΜΗΧΑΝΙΚΟΣ

ΥΠΟΓΡΑΦΗ

ΕΛΕΓΧΘΗΚΕ & ΘΕΩΡΗΘΗΚΕ
Για την ακρίβεια της αποτύπωσης
Μυτιλήνη 6-8-2010


ΕΛΛΗΝΙΚΗ ΔΗΜΟΚΡΑΤΙΑ - ΥΠΟΥΡΓ. ΟΙΚΟΝΟΜΙΚΩΝ - ΚΤΗΜΑΤΙΚΗ ΥΠΗΡΕΣΙΑ
ΕΛΕΝΗ ΜΗΤΡΙΤΣΑ
ΠΕ/Α ΤΟΠ. ΜΗΧ/ΚΩΝ

ΔΙΑΝΟΜΗ ΠΙΝΑΚΙΔΩΝ




ΤΡΙΓΩΝΟΜΕΤΡΙΚΗ ΕΞΑΡΤΗΣΗ :	Φ.Χ. ΜΥΡΙΝΑΣ
ΥΨΟΜΕΤΡΙΚΗ ΑΦΕΤΗΡΙΑ :	ΜΕΣΗ ΣΤΑΘΜΗ ΘΑΛΑΣΣΑΣ
ΜΕΘΟΔΟΣ ΑΠΟΤΥΠΩΣΗΣ :	ΤΑΧΥΜΕΤΡΙΚΗ ΑΠΟΤΥΠΩΣΗ
ΧΡΟΝΟΛΟΓΙΑ ΑΠΟΤΥΠΩΣΗΣ :	ΙΟΥΝΙΟΣ 2008

ΚΛΙΜΑΚΑ	ΗΜΕΡΟΜΗΝΙΑ
1 : 1000	ΙΟΥΝΙΟΣ 2008
ΙΣΟΔΙΑΣΤΑΣΗ .50	

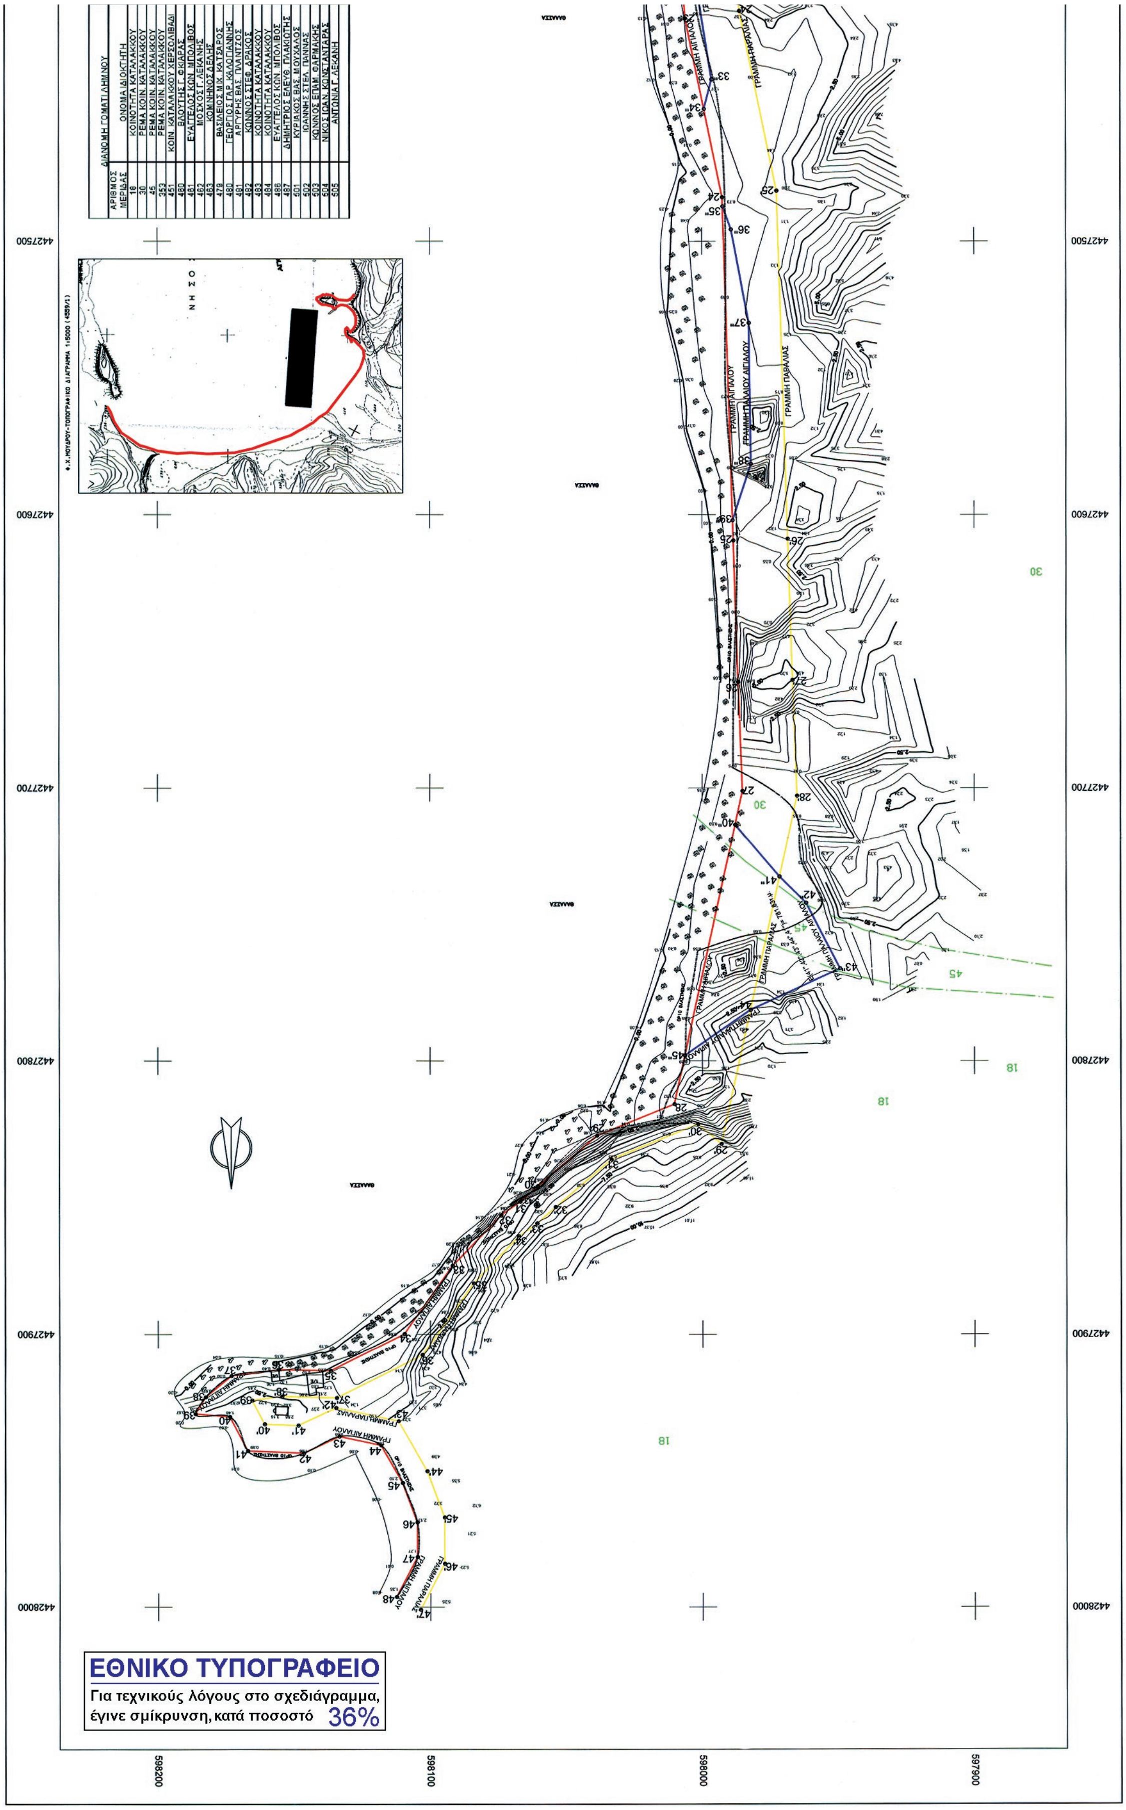

ΕΘΝΙΚΟ ΤΥΠΟΓΡΑΦΕΙΟ

Για τεχνικούς λόγους στο σχεδιάγραμμα, έγινε σμίκρυνση, κατά ποσοστό 36%

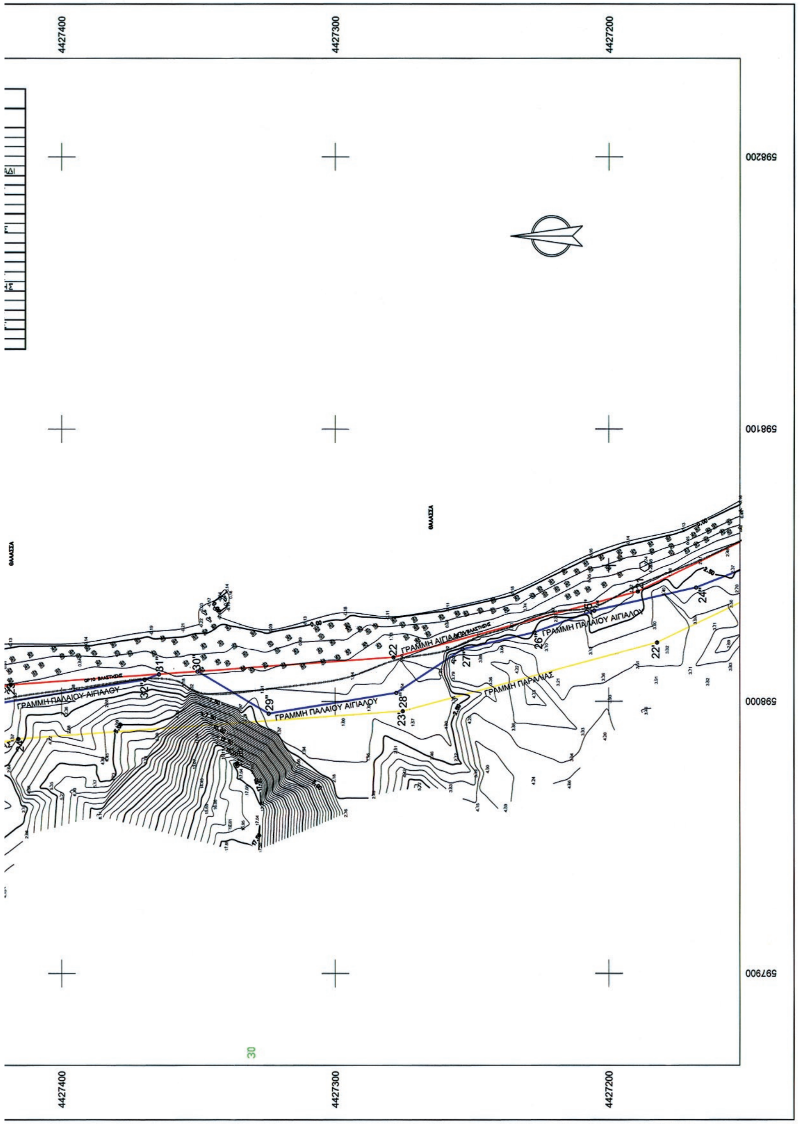

ΠΙΝΑΚΑΣ ΣΥΝΤΕΤΑΓΜΕΝΩΝ ΣΤΑΣΕΩΝ ΑΙΓΙΑΛΟΥ

α/α	- X -	- ψ -
Σ1	598475.181	4426845.965
Σ2	597976.641	4427336.034
Σ3	598415.031	4426821.690
Σ4	598060.851	4427852.831
Σ5	598508.219	4426923.046

ΠΙΝΑΚΑΣ ΣΥΝΤΕΤΑΓΜΕΝΩΝ ΚΟΡΥΦΩΝ ΓΡΑΜΜΗΣ ΑΙΓΙΑΛΟΥ

α/α	X	Y	S(m)
1	598711.019	4426879.558	
2	598701.846	4426877.904	9.32
3	598672.542	4426884.917	30.13
4	598646.067	4426914.518	39.71
5	598564.746	4426871.539	91.98
6	598555.238	4426875.841	10.44
7	598542.197	4426876.299	13.05
8	598533.236	4426881.074	10.15
9	598513.111	4426898.138	26.39
10	598490.178	4426887.129	25.44
11	598482.284	4426870.161	18.71
12	598439.286	4426847.015	48.83
13	598427.654	4426850.169	12.05
14	598413.383	4426819.872	33.49
15	598406.560	4426816.852	7.46
16	598392.661	4426838.242	25.51
17	598304.932	4426872.447	94.16
18	598199.461	4426950.023	130.93
19	598130.165	4427021.389	99.47
20	598090.342	4427086.052	75.94
21	598040.464	4427189.454	114.80
22	598016.216	4427278.563	92.35
23	598006.063	4427418.633	140.44
24	597992.460	4427483.888	66.66
25	597988.517	4427609.567	125.74
26	597986.743	4427661.219	51.68
27	597985.165	4427701.140	39.95
28	598010.301	4427815.878	117.46
29	598038.788	4427827.411	30.73
30	598060.573	4427845.942	28.60
31	598066.980	4427851.561	8.52
32	598073.979	4427856.489	8.56
33	598091.820	4427874.922	25.65
34	598109.563	4427899.861	30.61
35	598136.695	4427913.468	30.35
36	598155.831	4427913.076	19.14
37	598173.089	4427915.430	17.42
38	598182.548	4427923.237	12.27
39	598186.299	4427929.442	7.25
40	598173.623	4427930.525	12.72
41	598167.085	4427942.994	14.08
42	598146.545	4427943.776	20.55
43	598133.484	4427937.713	14.40
44	598118.162	4427940.951	15.66
45	598110.240	4427954.659	15.83
46	598104.852	4427969.010	15.33
47	598104.811	4427981.777	12.77
48	598112.474	4427996.290	16.41
α/α	X	Y	S(m)
49	598639.1134	4426978.38	
50	598632.3696	4426988.027	11.77
51	598633.9375	4427003.458	15.51
52	598634.5141	4427014.853	11.41
53	598638.7893	4427025.869	11.82
54	598654.9687	4427025.831	16.18
55	598658.7312	4427015.794	10.72
56	598655.723	4426997.407	18.63
57	598651.9111	4426981.007	16.84
49	598639.1134	4426978.38	13.06

ΚΟΡΥΦΩΝ ΓΡΑΜΜΗΣ ΥΓΡΟΤΟΠΟΥ "ΕΚΒΟΛΗ ΓΟΜΑΤΙ" (Y411LEM018) (ΦΕΚ229/19.06.2012/ΑΑΠ)

α/α	X	Y
Y1	598410.000	4426840.300
Y2	598401.900	4426827.800
Y3	598362.400	4426814.700
Y4	598342.100	4426785.500
Y5	598312.800	4426769.600
Y6	598297.200	4426760.100
Y7	598289.700	4426753.200
Y8	598286.500	4426741.700
Y9	598282.900	4426738.600
Y10	598267.000	4426731.000
Y11	598245.000	4426726.400
Y12	598219.900	4426742.500
Y13	598209.700	4426761.700
Y14	598202.800	4426787.200
Y15	598282.200	4426893.700

ΠΙΝΑΚΑΣ ΣΥΝΤΕΤΑΓΜΕΝΩΝ ΚΟΡΥΦΩΝ ΓΡΑΜΜΗΣ ΠΑΡΑΛΙΑΣ

α/α	X	Y	S(m)
1'	598712.794	4426869.717	
2'	598701.527	4426867.685	11.45
3'	598667.188	4426875.802	35.31
4'	598643.734	4426902.126	35.18
5'	598565.088	4426860.408	89.03
6'	598552.914	4426865.916	13.36
7'	598539.535	4426866.386	13.39
8'	598527.587	4426872.753	13.54
9'	598511.591	4426886.316	20.97
10'	598497.735	4426879.664	15.37
11'	598489.949	4426862.930	18.46
12'	598440.516	4426836.320	56.14
13'	598433.129	4426838.324	7.65
14'	598420.841	4426812.237	28.84
15'	598402.817	4426804.260	19.71
16'	598386.030	4426830.095	30.81
17'	598300.070	4426863.609	92.26
18'	598192.866	4426942.460	133.08
19'	598122.225	4427015.210	101.40
20'	598081.558	4427081.245	77.55
21'	598072.774	4427076.438	10.01
22'	598021.650	4427182.424	117.67
23'	597996.408	4427275.182	96.13
24'	597986.211	4427415.857	141.04
25'	597972.524	4427481.516	67.07
26'	597968.528	4427608.910	127.46
27'	597966.756	4427660.481	51.60
28'	597965.080	4427702.914	42.47
29'	597993.021	4427830.459	130.57
30'	598001.661	4427823.168	11.31
31'	598033.539	4427836.074	34.39
32'	598054.036	4427853.510	26.91
33'	598060.787	4427859.430	8.98
34'	598067.449	4427864.122	8.15
35'	598084.110	4427881.335	23.96
36'	598102.857	4427907.685	32.34
37'	598134.425	4427923.517	35.32
38'	598154.479	4427922.984	20.06
39'	598165.497	4427924.487	11.12
40'	598160.917	4427933.221	9.86
41'	598148.571	4427933.691	12.35
42'	598134.674	4427927.241	15.32
43'	598111.733	4427932.089	23.45
44'	598101.169	4427950.371	21.11
45'	598094.857	4427967.179	17.95
46'	598094.803	4427984.240	17.06
47'	598103.631	4428000.959	18.91
α/α	X	Y	S(m)
48'	598643.582	4426989.506	
49'	598646.832	4427015.850	26.54

ΠΙΝΑΚΑΣ ΣΥΝΤΕΤΑΓΜΕΝΩΝ ΚΟΡΥΦΩΝ ΓΡΑΜΜΗΣ ΠΑΛΑΙΟΥ ΑΙΓΙΑΛΟΥ

α/α	X	Y	S(m)
1"	598406.560	4426816.852	
2"	598394.352	4426817.286	12.22
3"	598361.816	4426806.616	34.24
4"	598338.137	4426795.419	26.19
5"	598317.980	4426789.180	21.10
6"	598296.947	4426777.873	23.88
7"	598259.424	4426753.552	44.72
8"	598227.259	4426730.954	39.31
9"	598178.912	4426740.925	49.36
10"	598153.161	4426710.823	39.61
11"	598127.936	4426702.435	26.58
12"	598109.738	4426639.725	65.30
13"	598089.100	4426645.009	21.30
14"	598065.066	4426752.168	109.82
15"	598047.513	4426844.343	93.83
16"	598052.803	4426871.551	27.72
17"	598095.796	4426919.245	64.21
18"	598109.499	4426953.782	37.16
19"	598115.918	4426993.548	40.28
20"	598109.160	4427015.409	22.88
21"	598080.540	4427080.688	71.28
22"	598070.913	4427099.594	21.22
23"	598055.726	4427132.983	36.68
24"	598041.876	4427168.124	37.77
25"	598033.388	4427205.331	38.16
26"	598025.400	4427227.262	23.34
27"	598019.250	4427253.445	26.90
28"	598003.140	4427277.550	28.99
29"	597995.529	4427324.149	47.22
30"	598011.000	4427350.522	30.58
31"	598009.983	4427364.548	
32"	598007.991	4427369.774	5.59
33"	597996.350	4427440.869	72.04
34"	597999.169	4427451.701	11.19
35"	597992.356	4427487.222	
36"	597989.276	4427495.645	8.97
37"	597982.784	4427529.922	34.89
38"	597982.020	4427581.600	51.68
39"	597988.752	4427602.064	21.54
40"	597987.888	4427713.568	
41"	597971.601	4427732.681	25.11
42"	597961.827	4427742.234	13.67
43"	597949.340	4427766.341	27.15
44"	597982.300	4427781.519	36.29
45"	598006.394	4427798.042	29.22

ΥΠΟΜΝΗΜΑ

- ∘ Στάση
- Συρματόπλεγμα
- Οριο μη υλοποιημένο
- Μανδρότοιχος
- Ξηρολιθιά
- Οριο βλάστησης
- Φρύδι πρανούς
- Πόδι πρανούς
- Βράχος
- Αμμώδες εδαφος
- Αμμοχαλικώδες εδαφος

Η Τριγωνομετρική εξάρτηση έγινε από το Κρατικό Τριγωνομετρικό Δίκτυο (Ε.Γ.Σ.Α. '87) με την χρησιμοποίηση των τριγωνομετρικών Τ52,Τ47 Φ.Χ. ΜΥΡΙΝΑΣ.
Υψομετρική Αφετηρία: Μέση Στάθμη Θάλασσας

- Γραμμή Αιγιαλού
- Γραμμή Παραλίας
- Γραμμή Παλαιού Αιγιαλού
- Οριο ιδιοκτησιών βάση Διανομής 1955
- Οριο Υγροτόπου "Εκβολή Γομάτι" (Υ411LEM018)

ΚΤΗΜΑΤΟΓΡΑΦΙΚΟ - ΥΨΟΜΕΤΡΙΚΟ ΔΙΑΓΡΑΜΜΑ ΚΑΘΟΡΙΣΜΟΥ ΟΡΙΟΓΡΑΜΜΩΝ ΑΙΓΙΑΛΟΥ ,ΠΑΡΑΛΙΑΣ ΚΑΙ ΠΑΛΑΙΟΥ ΑΙΓΙΑΛΟΥ

ΠΕΡΙΟΧΗ :	ΓΟΜΑΤΙ
ΚΟΙΝΟΤΗΤΑ :	ΚΑΤΑΛΑΚΚΟ
ΔΗΜΟΤΙΚΗ ΕΝΟΤΗΤΑ :	ΑΤΣΙΚΗΣ
ΔΗΜΟΥ :	ΛΗΜΝΟΥ
ΝΟΜΟΥ :	ΛΕΣΒΟΥ
ΕΝΔΙΑΦΕΡΟΜΕΝΟΣ :	Δ.Ε. ΑΤΣΙΚΗΣ
ΑΡΜΟΔΙΑ :	ΚΤΗΜΑΤΙΚΗ ΥΠΗΡΕΣΙΑ Ν. ΛΕΣΒΟΥ

ΥΠΟΜΝΗΜΑ ΕΠΙΤΡΟΠΗΣ

1. Το παρόν υπόμνημα συνοδεύει την από 17-4-2013 Έκθεση της Επιτροπής καθορισμού των ορίων αιγιαλού και παραλίας στην περιοχή " Γομάτι " κοινότητα Κατάλακκου, Δ. Ε. Ατσικής, Δήμου Λήμνου, Νήσου Λήμνου.
2. Το κτηματογραφικό - υψομετρικό διάγραμμα είναι κλίμακας 1:1000 και αποτελείται από δύο (2) πινακίδες.
3. Η οριογραμμή του αιγιαλού καθορίζεται με κόκκινη συνεχή πολυγωνική γραμμή,σε δύο τμήματα, με κορυφές α)1, 2, 3, έως και 48 και β) 49,50,...,57,49.
4. Η οριογραμμή της παραλίας καθορίζεται με κίτρινη συνεχή πολυγωνική γραμμή,σε δύο τμήματα, με κορυφές α)1', 2', 3',έως και 47' και β)48',49', για την εξυπηρέτηση των σκοπών που αναφέρονται στο άρθρο 1 του Ν.2971/2001. Έχει σταθερή απόσταση δέκα (10) μέτρων από την οριογραμμή του αιγιαλού, εκτός από τα σημεία 20' έως 28' όπου έχει σταθερή απόσταση είκοσι (20) μέτρων από την οριογραμμή του αιγιαλού, και τα σημεία 48' και 49' όπου είναι κυμαινούμενου πλάτους.
5. Η οριογραμμή του παλαιού αιγιαλού καθορίζεται με μπλε συνεχή πολυγωνική γραμμή,σε τμήματα, με κορυφές α)1" ως 30", β)31" ως 34", γ)35" ως 39" και δ)40" ως 45".
6. Υπάρχουν κτίσματα στη ζώνη παραλίας τα οποία δεν εξαιρούνται.
7. Η εξάρτηση έγινε σύμφωνα με το Ελληνικό Γεωδαιτικό Σύστημα Αναφοράς (ΕΓΣΑ '87).

Μυτιλήνη, 17-4-2013

Η ΕΠΙΤΡΟΠΗ

Ο ΠΡΟΕΔΡΟΣ
ΕΛΕΝΗ ΜΗΤΡΙΤΣΑ
ΠΕ/Β ΤΟΠ. ΜΗΧ.

ΤΑ ΜΕΛΗ
1. ΚΛΕΟΠΑΤΡΑ ΔΑΝΙΗΛ ΠΕ/Ε ΠΟΛ. ΜΗΧ/ΚΩΝ
2. ΑΘΑΝΑΣΙΟΣ ΠΑΣΣΙΑΣ ΠΛΩΤΑΡΧΗΣ Λ.Σ.
3. ΟΛΓΑ ΒΟΥΛΓΑΡΟΠΟΥΛΟΥ ΠΕ/Δ ΑΡΧ. ΜΗΧ/ΚΩΝ
4. ΙΩΑΝΝΗΣ ΚΑΡΑΤΖΑΣ ΠΕ/Β ΠΟΛ. ΜΗΧ/ΚΩΝ

Ο ΣΥΝΤΑΞΑΣ
ΧΑΡΑΛΑΜΠΟΣ Χ. ΒΑΞΕΒΑΝΕΡΗΣ
ΔΙΠΛΩΜ. ΤΟΠΟΓΡΑΦΟΣ ΜΗΧΑΝΙΚΟΣ Ε.Μ.Π.
ΜΕΛΕΤΗΤΗΣ Δ.Ε.
ΑΓ. ΠΑΝΤΩΝ 3 - ΚΑΛΛΙΘΕΑ 176 72
ΑΦΜ: 042856467 - ΔΟΥ: Α' ΚΑΛΛΙΘΕΑΣ
ΤΗΛ. 210.9571986 , 210.9581948
FAX: 210.9571984
Χ. ΒΑΞΕΒΑΝΕΡΗΣ
ΤΟΠΟΓΡΑΦΟΣ ΜΗΧΑΝΙΚΟΣ

ΥΠΟΓΡΑΦΗ

ΕΛΕΓΧΘΗΚΕ & ΘΕΩΡΗΘΗΚΕ
Για την ακρίβεια της αποτύπωσης
Μυτιλήνη 6-8-2010
ΕΛΛΗΝΙΚΗ ΔΗΜΟΚΡΑΤΙΑ · ΥΠΟΥΡΓ. ΟΙΚΟΝΟΜΙΚΩΝ · ΚΤΗΜΑΤΙΚΗ ΥΠΗΡΕΣΙΑ Ν. ΛΕΣΒΟΥ
ΕΛΕΝΗ ΜΗΤΡΙΤΣΑ
ΠΕ/Α ΤΟΠ. ΜΗΧ/ΚΩΝ

ΔΙΑΝΟΜΗ ΠΙΝΑΚΙΔΩΝ
2
1

ΤΡΙΓΩΝΟΜΕΤΡΙΚΗ ΕΞΑΡΤΗΣΗ :	Φ.Χ. ΜΥΡΙΝΑΣ
ΥΨΟΜΕΤΡΙΚΗ ΑΦΕΤΗΡΙΑ :	ΜΕΣΗ ΣΤΑΘΜΗ ΘΑΛΑΣΣΑΣ
ΜΕΘΟΔΟΣ ΑΠΟΤΥΠΩΣΗΣ :	ΤΑΧΥΜΕΤΡΙΚΗ ΑΠΟΤΥΠΩΣΗ
ΧΡΟΝΟΛΟΓΙΑ ΑΠΟΤΥΠΩΣΗΣ :	ΙΟΥΝΙΟΣ 2008

ΚΛΙΜΑΚΑ	ΗΜΕΡΟΜΗΝΙΑ
1 : 1000	ΙΟΥΝΙΟΣ 2008
ΙΣΟΔΙΑΣΤΑΣΗ .50	

ΕΘΝΙΚΟ ΤΥΠΟΓΡΑΦΕΙΟ

ΕΦΗΜΕΡΙΣ ΤΗΣ ΚΥΒΕΡΝΗΣΕΩΣ

ΤΙΜΗ ΠΩΛΗΣΗΣ ΦΥΛΛΩΝ ΤΗΣ ΕΦΗΜΕΡΙΔΑΣ ΤΗΣ ΚΥΒΕΡΝΗΣΕΩΣ

Σε έντυπη μορφή:

- Για τα Φ.Ε.Κ. από 1 έως 16 σελίδες σε 1 € προσαυξανόμενη κατά 0,20 € για κάθε επιπλέον οκτασέλιδο ή μέρος αυτού.
- Για τα φωτοαντίγραφα Φ.Ε.Κ. σε 0,15 € ανά σελίδα.

Σε μορφή DVD/CD:

Τεύχος	Ετήσια έκδοση	Τριμηνιαία έκδοση	Μηνιαία έκδοση
Α΄	150 €	40 €	15 €
Β΄	300 €	80 €	30 €
Γ΄	50 €	-	-
Υ.Ο.Δ.Δ.	50 €	-	-
Δ΄	110 €	30 €	-

Τεύχος	Ετήσια έκδοση	Τριμηνιαία έκδοση	Μηνιαία έκδοση
Α.Α.Π.	110 €	30 €	-
Ε.Β.Ι.	100 €	-	-
Α.Ε.Δ.	5 €	-	-
Δ.Δ.Σ.	200 €	-	20 €
Α.Ε.-Ε.Π.Ε.	-	-	100 €

- Η τιμή πώλησης μεμονωμένων Φ.Ε.Κ. σε μορφή cd-rom από εκείνα που διατίθενται σε ψηφιακή μορφή και μέχρι 100 σελίδες, σε 5 € προσαυξανόμενη κατά 1 € ανά 50 σελίδες.

ΕΤΗΣΙΕΣ ΣΥΝΔΡΟΜΕΣ Φ.Ε.Κ.

Τεύχος	Έντυπη μορφή
Α΄	225 €
Β΄	320 €
Γ΄	65 €
Υ.Ο.Δ.Δ.	65 €

Τεύχος	Έντυπη μορφή
Δ΄	160 €
Α.Α.Π.	160 €
Ε.Β.Ι.	65 €
Α.Ε.Δ.	10 €

Τεύχος	Έντυπη μορφή
Α.Ε.-Ε.Π.Ε.	2.250 €
Δ.Δ.Σ.	225 €
Α.Σ.Ε.Π.	70 €
Ο.Π.Κ.	-

- Το τεύχος Α.Σ.Ε.Π. (έντυπη μορφή) θα αποστέλλεται σε συνδρομητές ταχυδρομικά, με την επιβάρυνση των 70 €, ποσό το οποίο αφορά τα ταχυδρομικά έξοδα.

- Η καταβολή γίνεται σε όλες τις Δημόσιες Οικονομικές Υπηρεσίες (Δ.Ο.Υ.). Το πρωτότυπο διπλότυπο (έγγραφο αριθμ. πρωτ. 9067/28.2.2005 2η Υπηρεσία Επιτρόπου Ελεγκτικού Συνεδρίου) με φροντίδα των ενδιαφερομένων, πρέπει να αποστέλλεται ή να κατατίθεται στο Εθνικό Τυπογραφείο (Καποδιστρίου 34, Τ.Κ. 104 32 Αθήνα).
- Σημειώνεται ότι φωτοαντίγραφα διπλοτύπων, ταχυδρομικές Επιταγές για την εξόφληση της συνδρομής, δεν γίνονται δεκτά και θα επιστρέφονται.
- Οι οργανισμοί τοπικής αυτοδιοίκησης, τα νομικά πρόσωπα δημοσίου δικαίου, τα μέλη της Ένωσης Ιδιοκτητών Ημερησίου Τύπου Αθηνών και Επαρχίας, οι τηλεοπτικοί και ραδιοφωνικοί σταθμοί, η Ε.Σ.Η.Ε.Α, τα τριτοβάθμια συνδικαλιστικά όργανα και οι τριτοβάθμιες επαγγελματικές ενώσεις δικαιούνται έκπτωσης πενήντα τοις εκατό (50%) επί της ετήσιας συνδρομής.
- Το ποσό υπέρ ΤΑ.Π.Ε.Τ. (5% επί του ποσού συνδρομής), καταβάλλεται ολόκληρο (Κ.Α.Ε. 3512) και υπολογίζεται πριν την έκπτωση.
- Στην Ταχυδρομική συνδρομή του τεύχους Α.Σ.Ε.Π. δεν γίνεται έκπτωση.

Πληροφορίες για δημοσιεύματα που καταχωρίζονται στα Φ.Ε.Κ. στο τηλ.: 210 5279000.
Φωτοαντίγραφα παλαιών Φ.Ε.Κ.: τηλ.: 210 8220885.

Τα φύλλα όλων των τευχών της Εφημερίδας της Κυβερνήσεως διατίθενται δωρεάν σε ηλεκτρονική μορφή από την ιστοσελίδα του Εθνικού Τυπογραφείου (www.et.gr)

Ηλεκτρονική Διεύθυνση: http://www.et.gr - e-mail: webmaster.et@et.gr

ΟΙ ΥΠΗΡΕΣΙΕΣ ΕΞΥΠΗΡΕΤΗΣΗΣ ΠΟΛΙΤΩΝ ΛΕΙΤΟΥΡΓΟΥΝ ΚΑΘΗΜΕΡΙΝΑ ΑΠΟ 08:00 ΜΕΧΡΙ 13:30

04003843107130008

ΑΠΟ ΤΟ ΕΘΝΙΚΟ ΤΥΠΟΓΡΑΦΕΙΟ

ΚΑΠΟΔΙΣΤΡΙΟΥ 34 * ΑΘΗΝΑ 104 32 * ΤΗΛ. 210 52 79 000 * FAX 210 52 21 004